


Stockwerkeigentum

- hellgrün Wohnung 1
- grün Wohnung 2
- gelb Wohnung 3

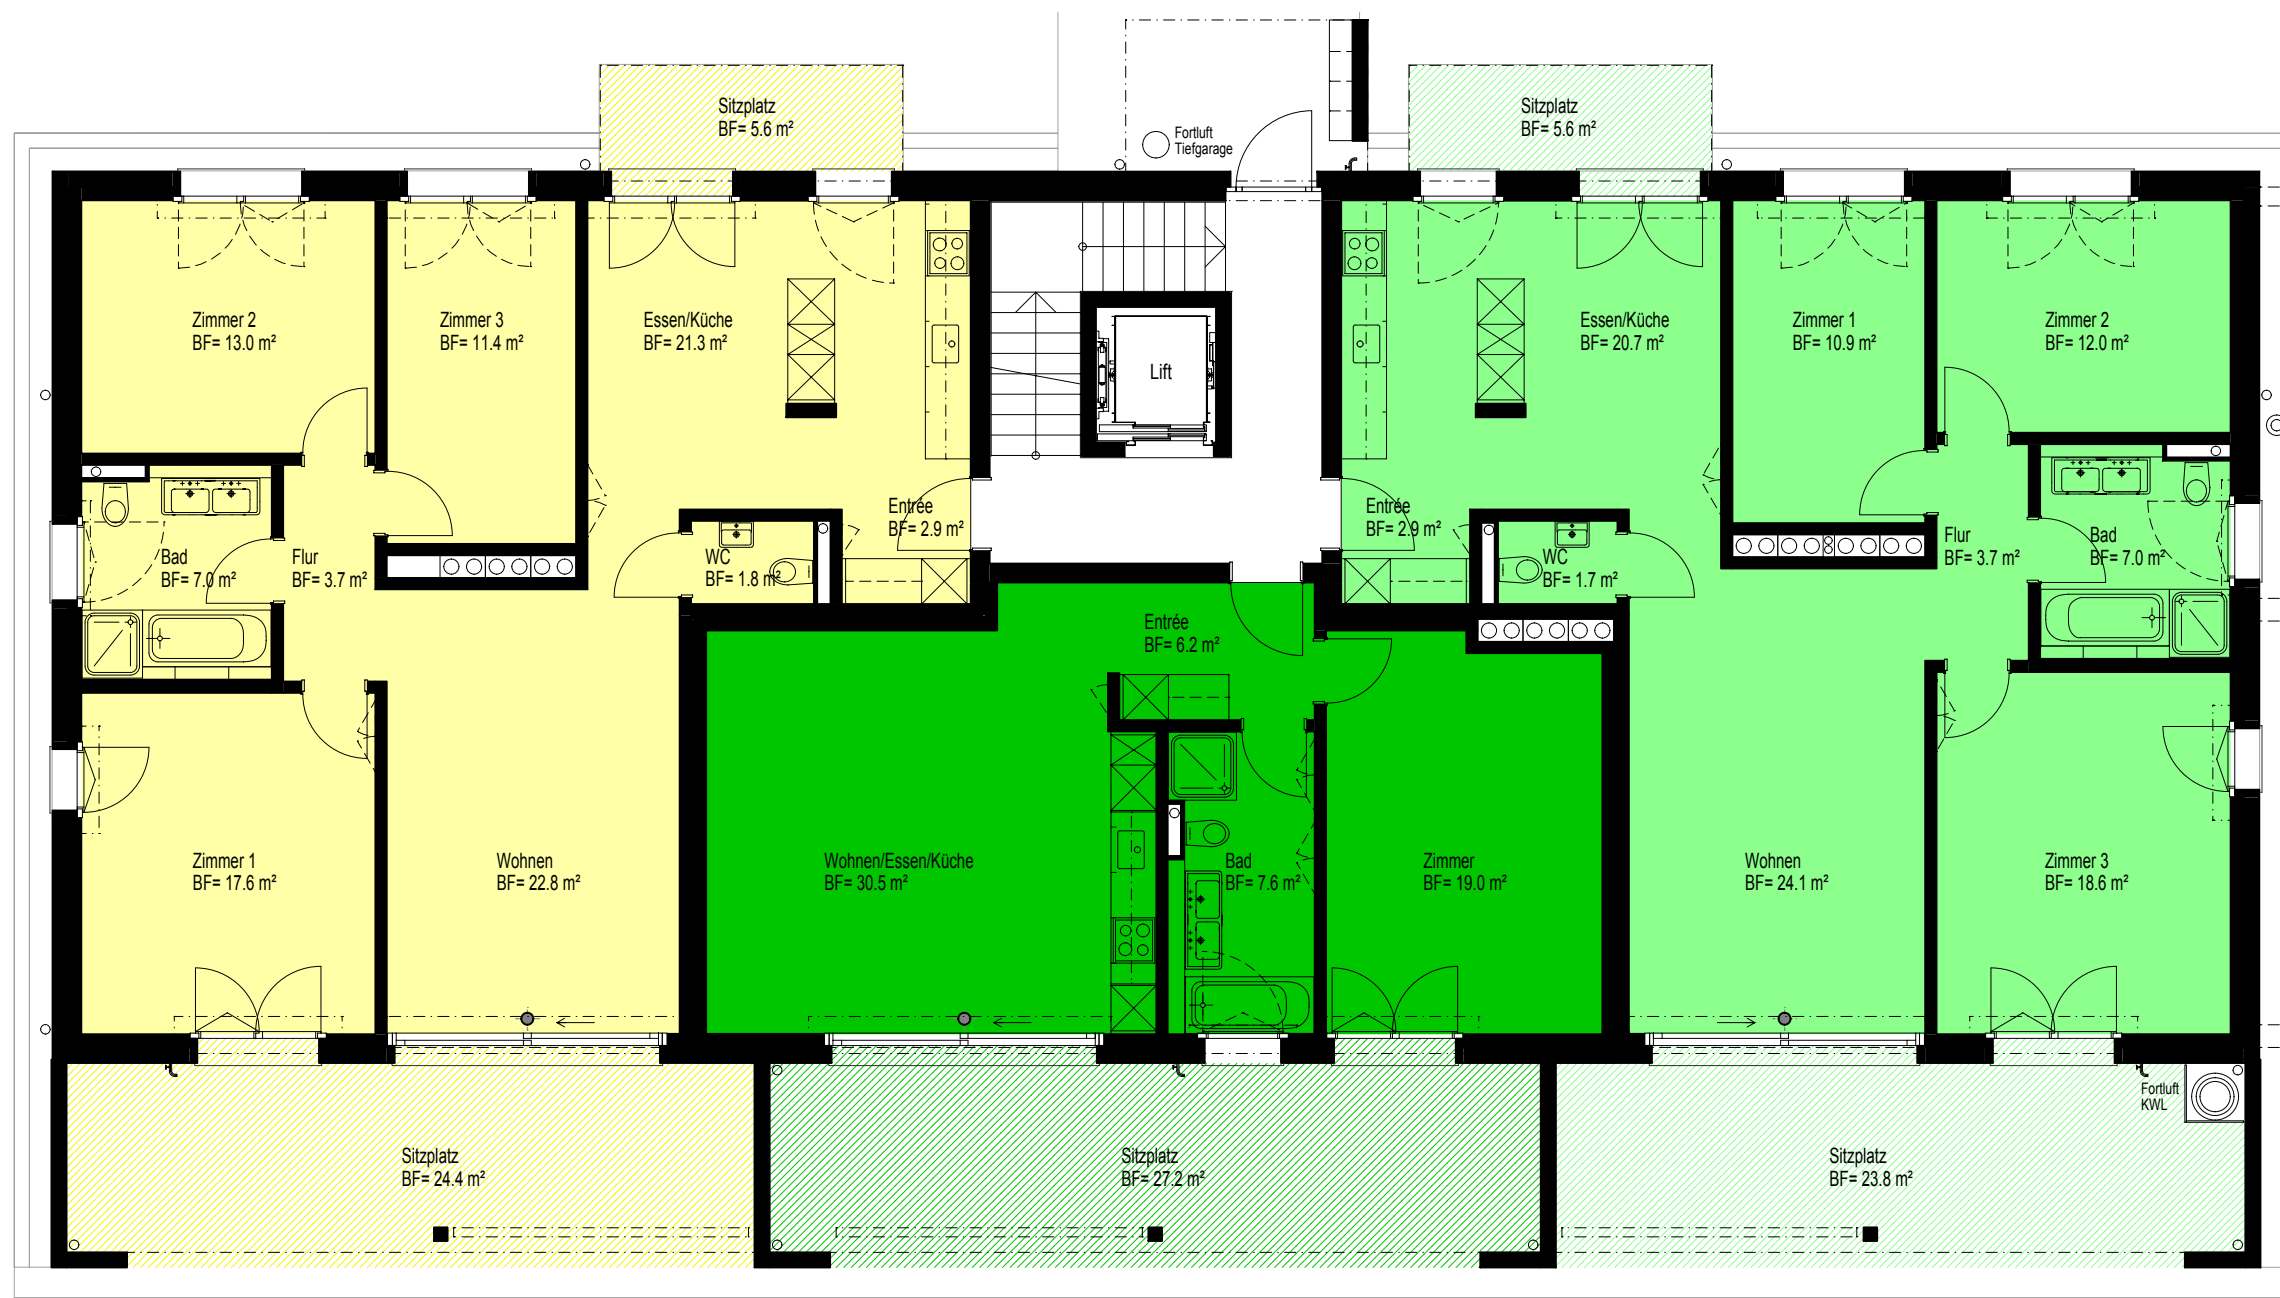

Wohnung 3

Wohnung 2

Wohnung 1

Dürrenrainstr. 7
Erdgeschoss



0 1 2 3 MST: 1:100

allfällige Änderungen bleiben vorbehalten