




SÜDFASSADE

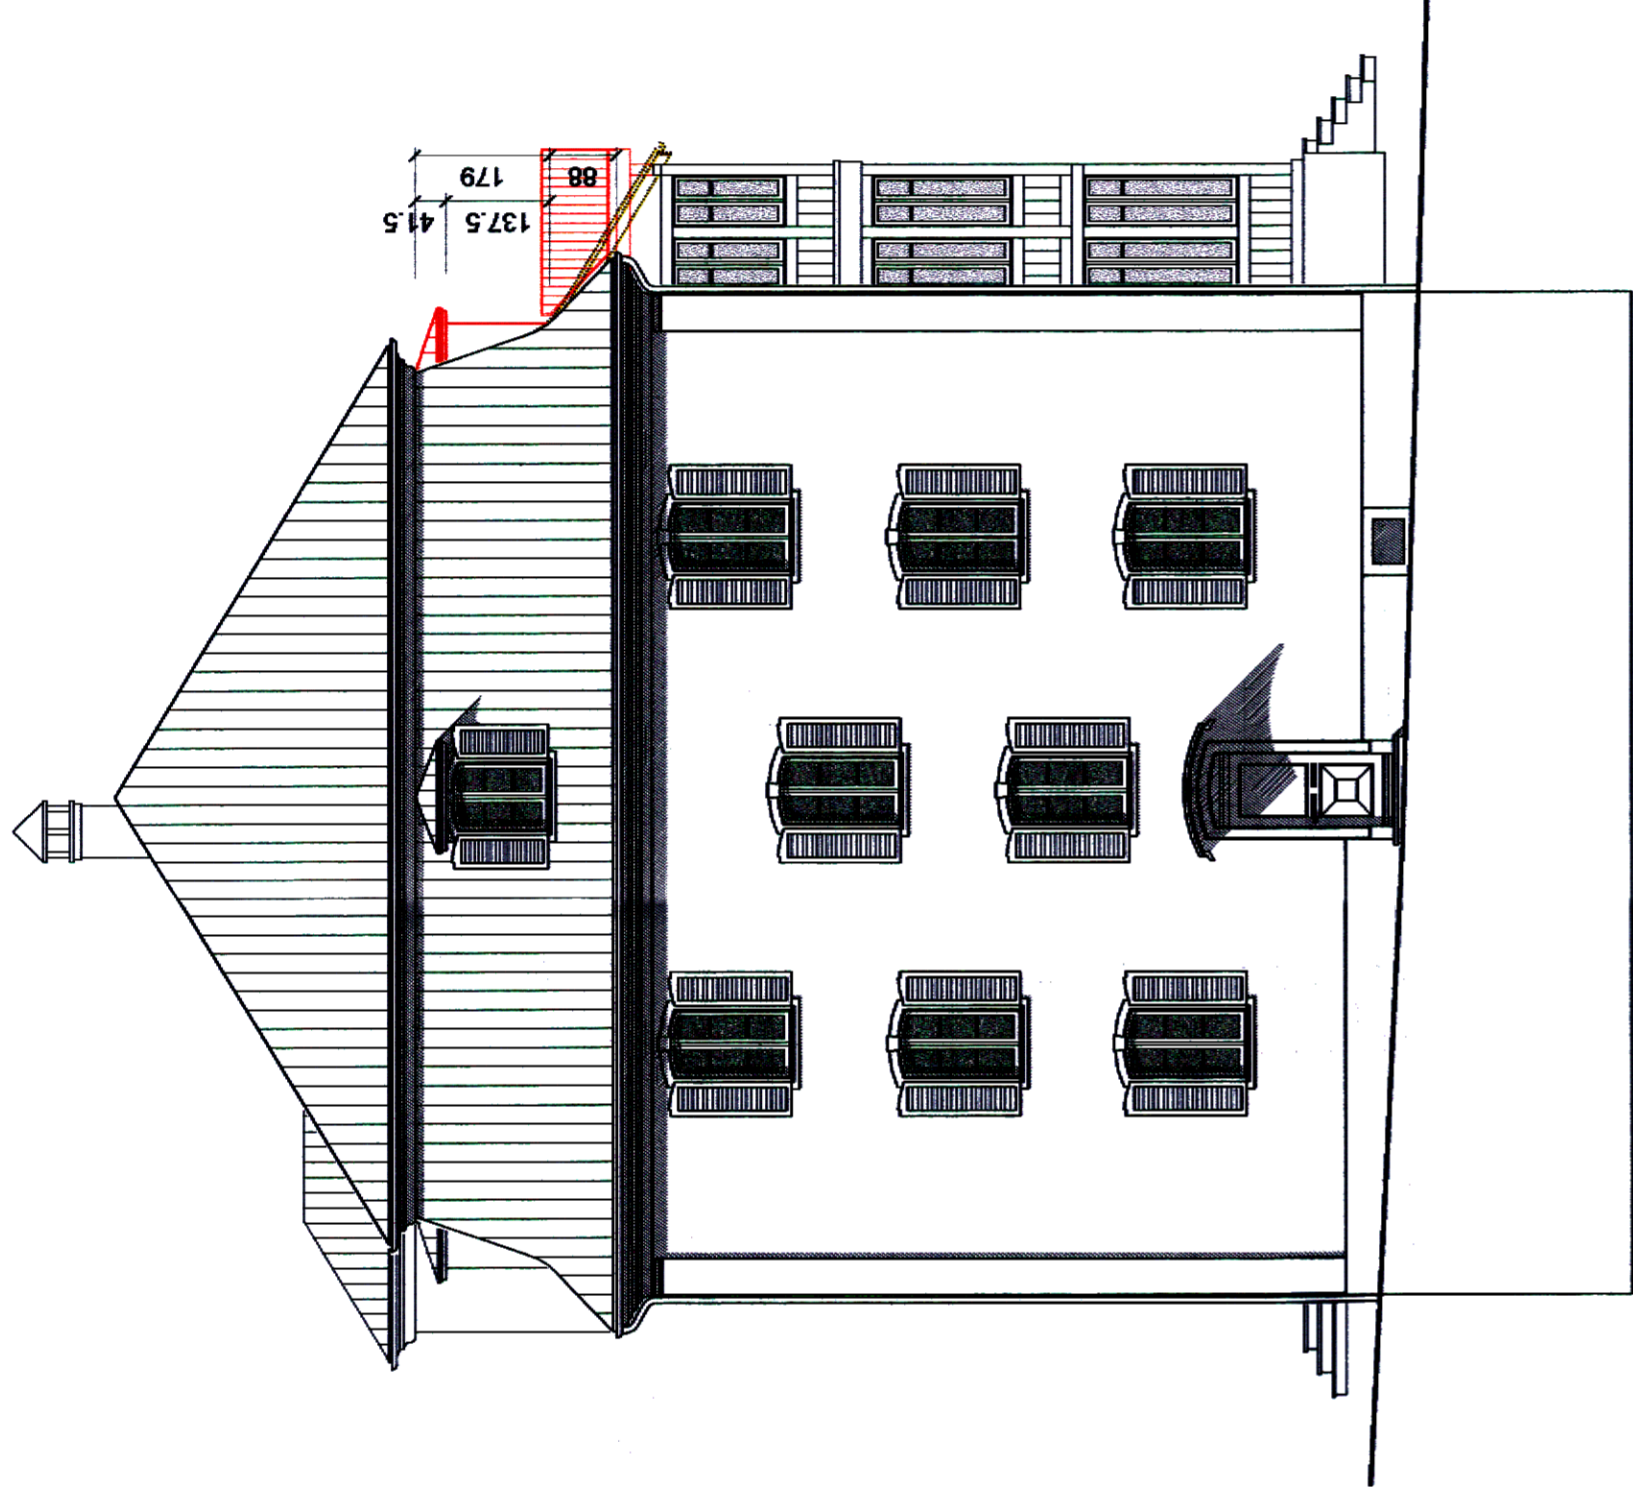


WESTFASSADE

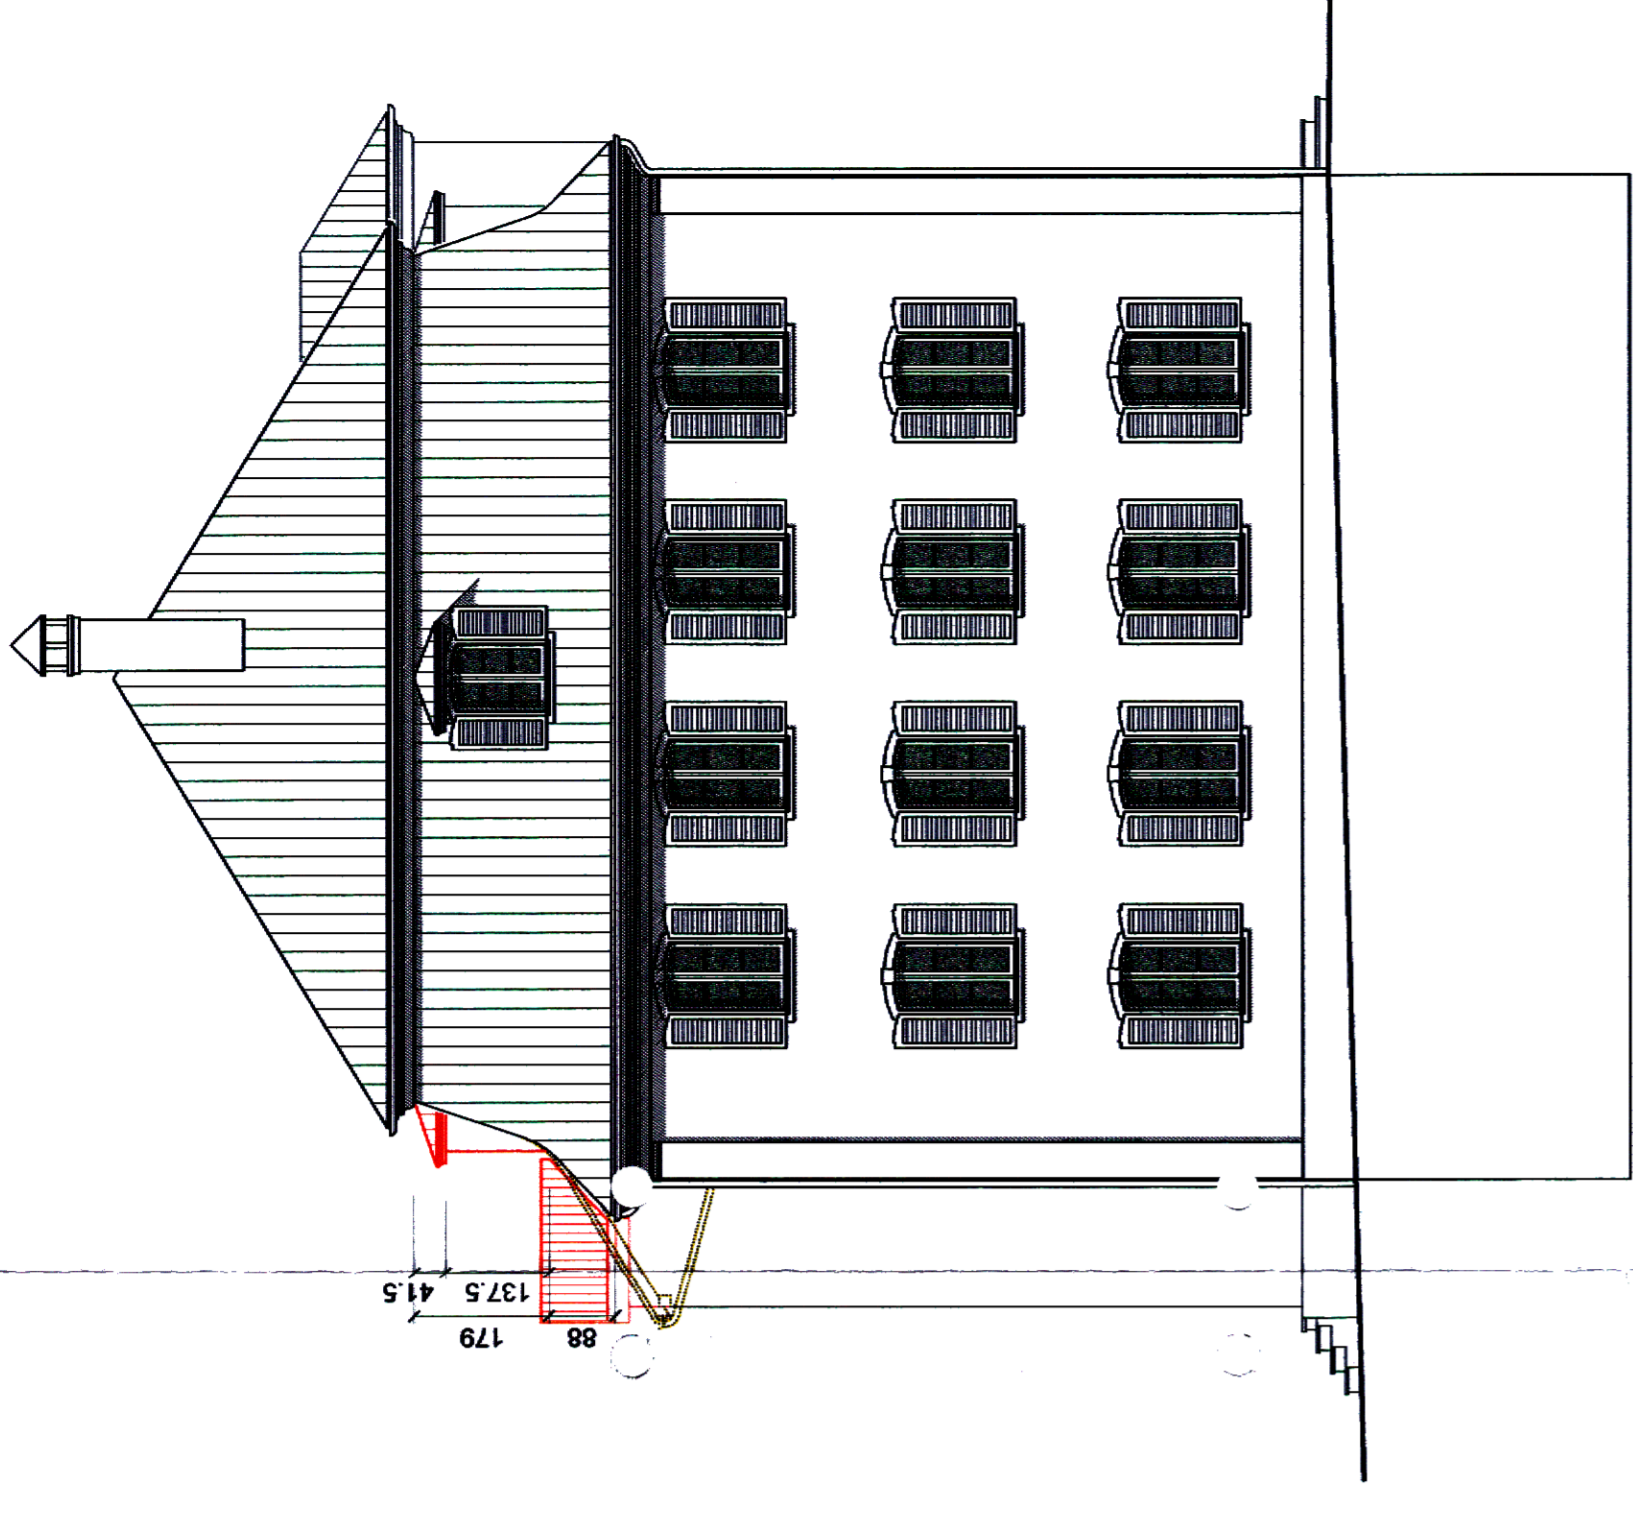

OSTFASSADE

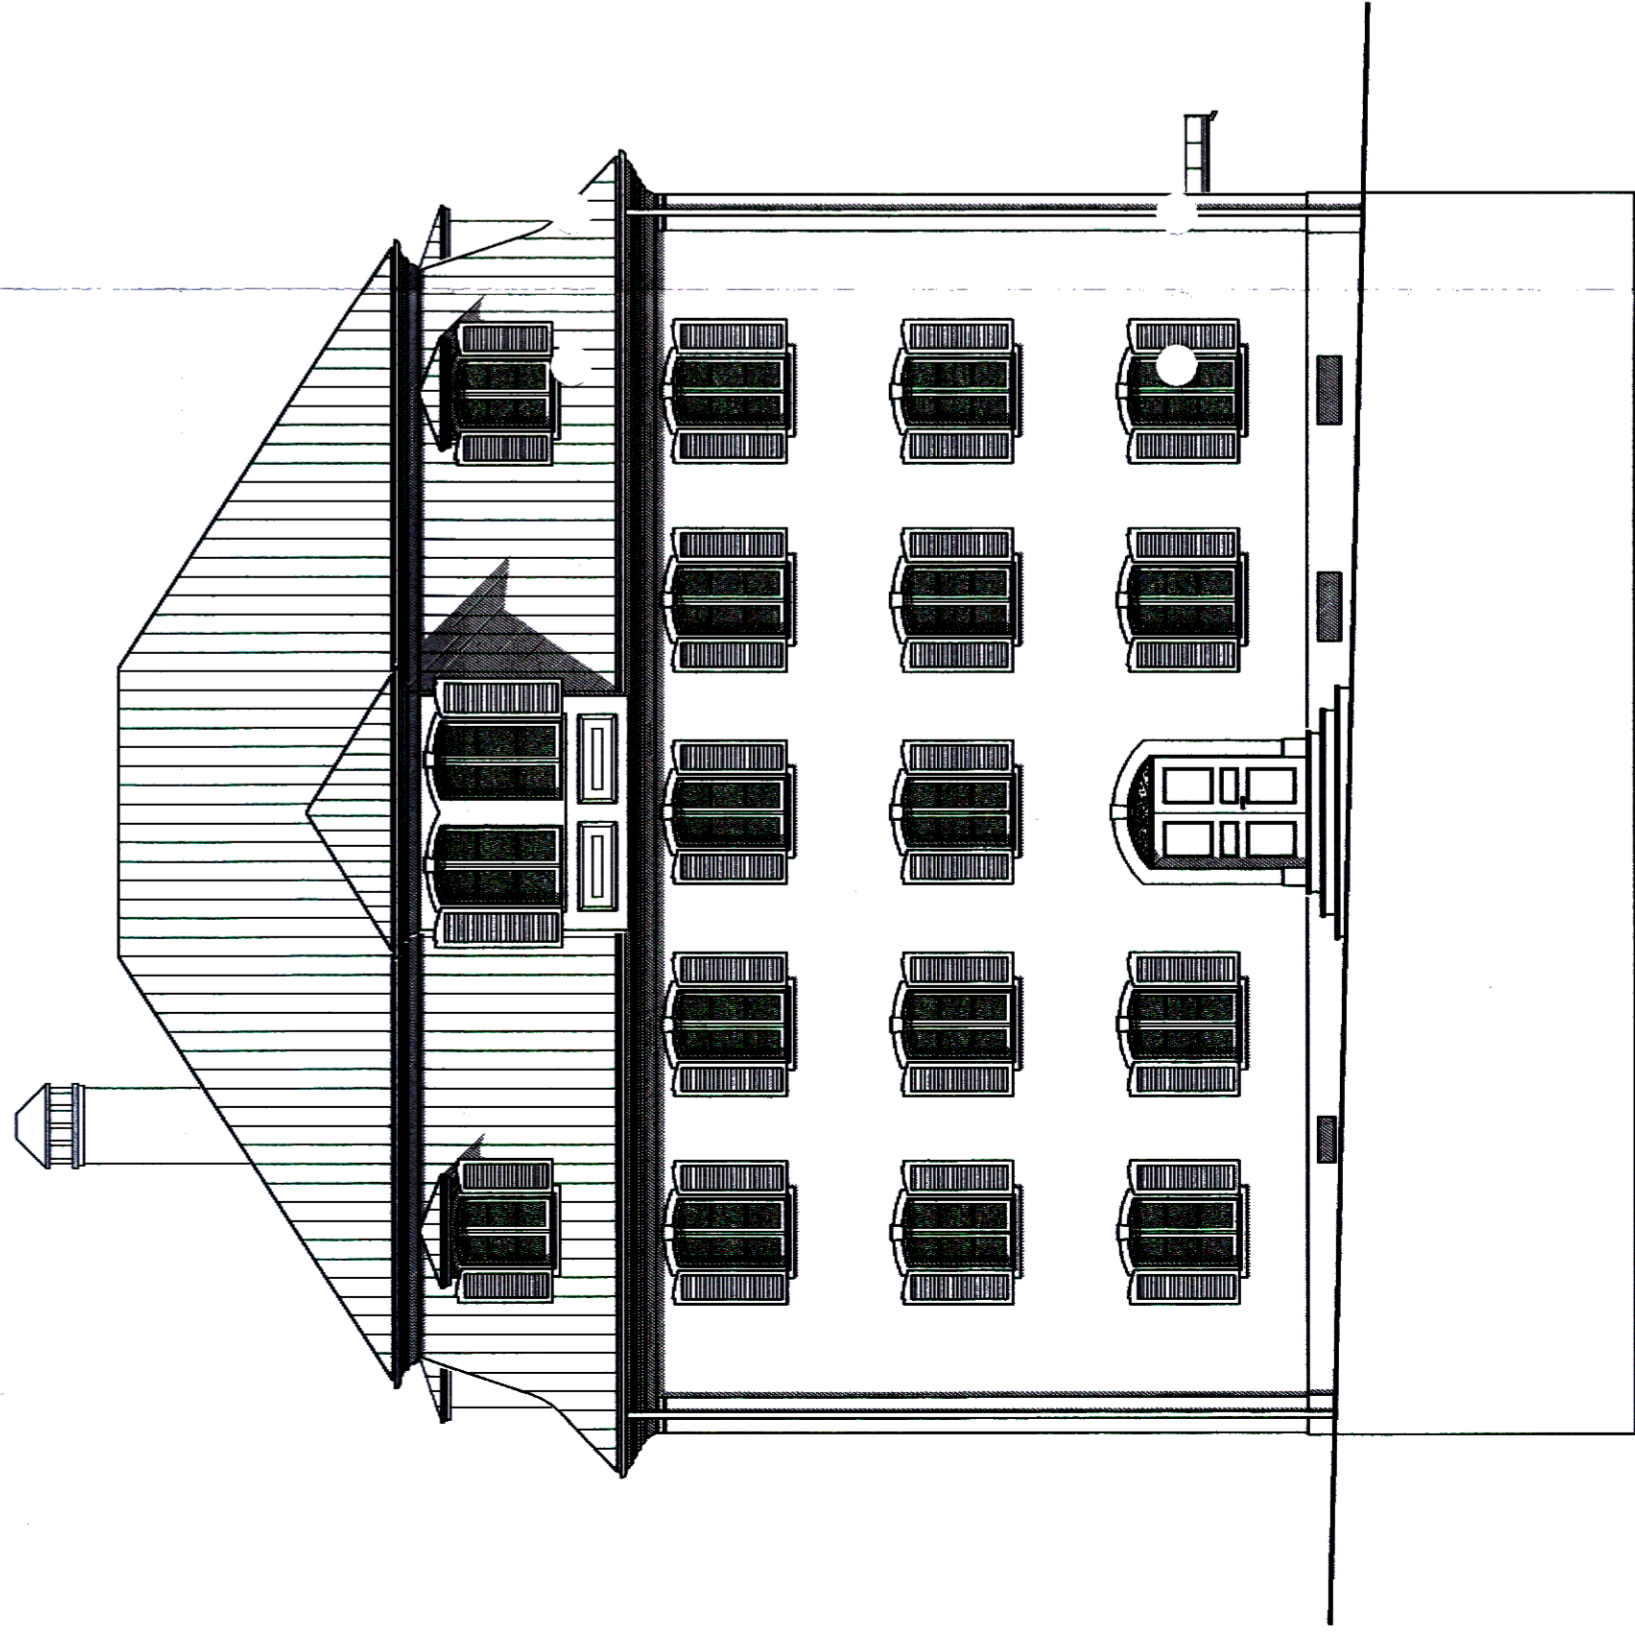

NORDFASSADE

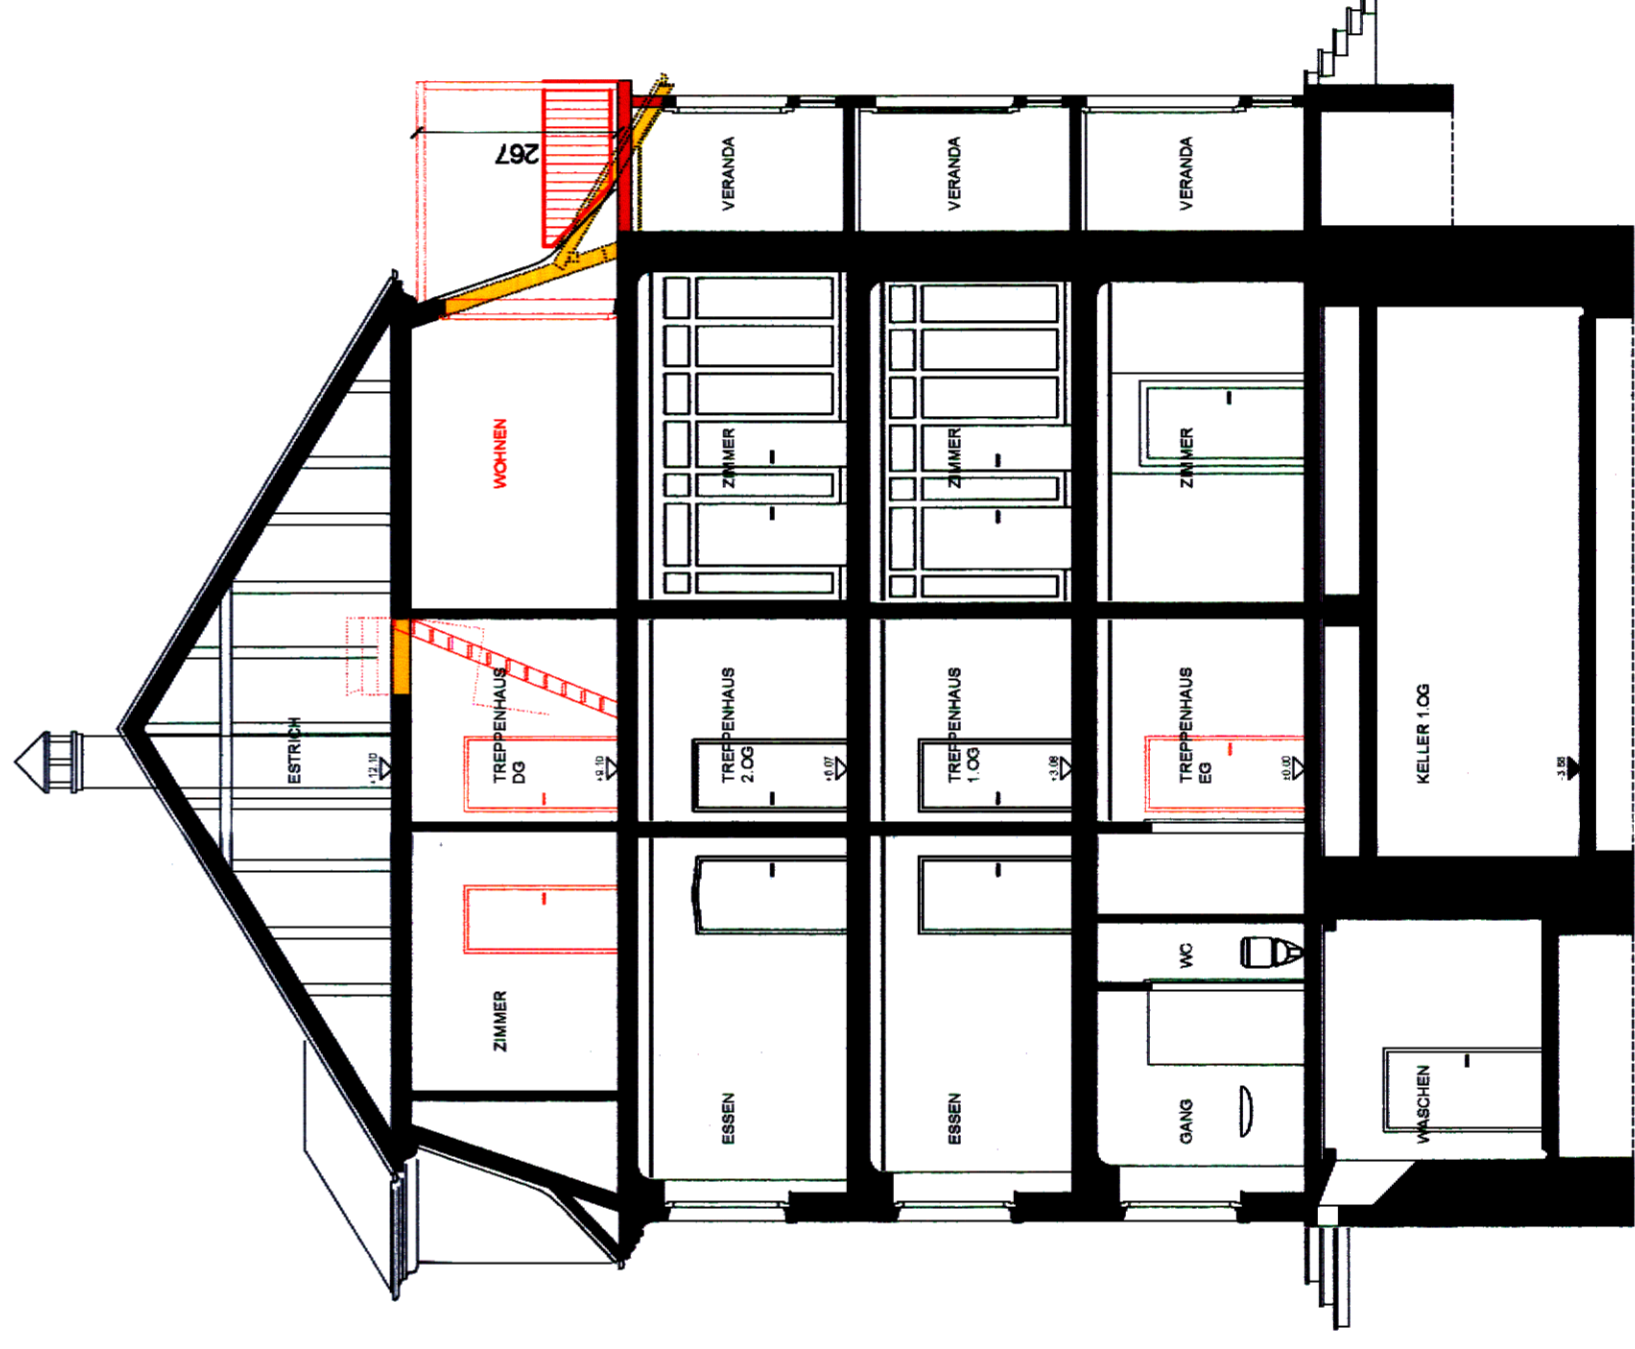

SCHNITT A-A

- BESTEHEND █
- NEU █
- ABBRUCH █

DER GRUNDEIGENTÜMER

DIE BAUHERRSCHAFT

DER ARCHITEKT

WINTERTHUR, DEN

BAUINGABE	123-003	FASSADEN + SCHNITT	VAR.	1:100	±0.00 =
UMBAU	WIESHOFSTRASSE 103, 8408 WINTERTHUR	16.11.2004	BALLMER		
BAUKONSORTIUM	WESPIMÜHLE	30.08.2005	80/84		

P. GUT ARCHITEKT HTL
 R. LUNARD ARCHITECT ETH/SA
 TELEFON 062 / 963 23 28
 E-MAIL: gut.lunard@blwwin.ch
 UNTERSCHNABERG
 8552 RÄTERSCHEN
 FAX 062 / 963 23 23