


Bank-Gebäude
Erdgeschoss MST. 1:100

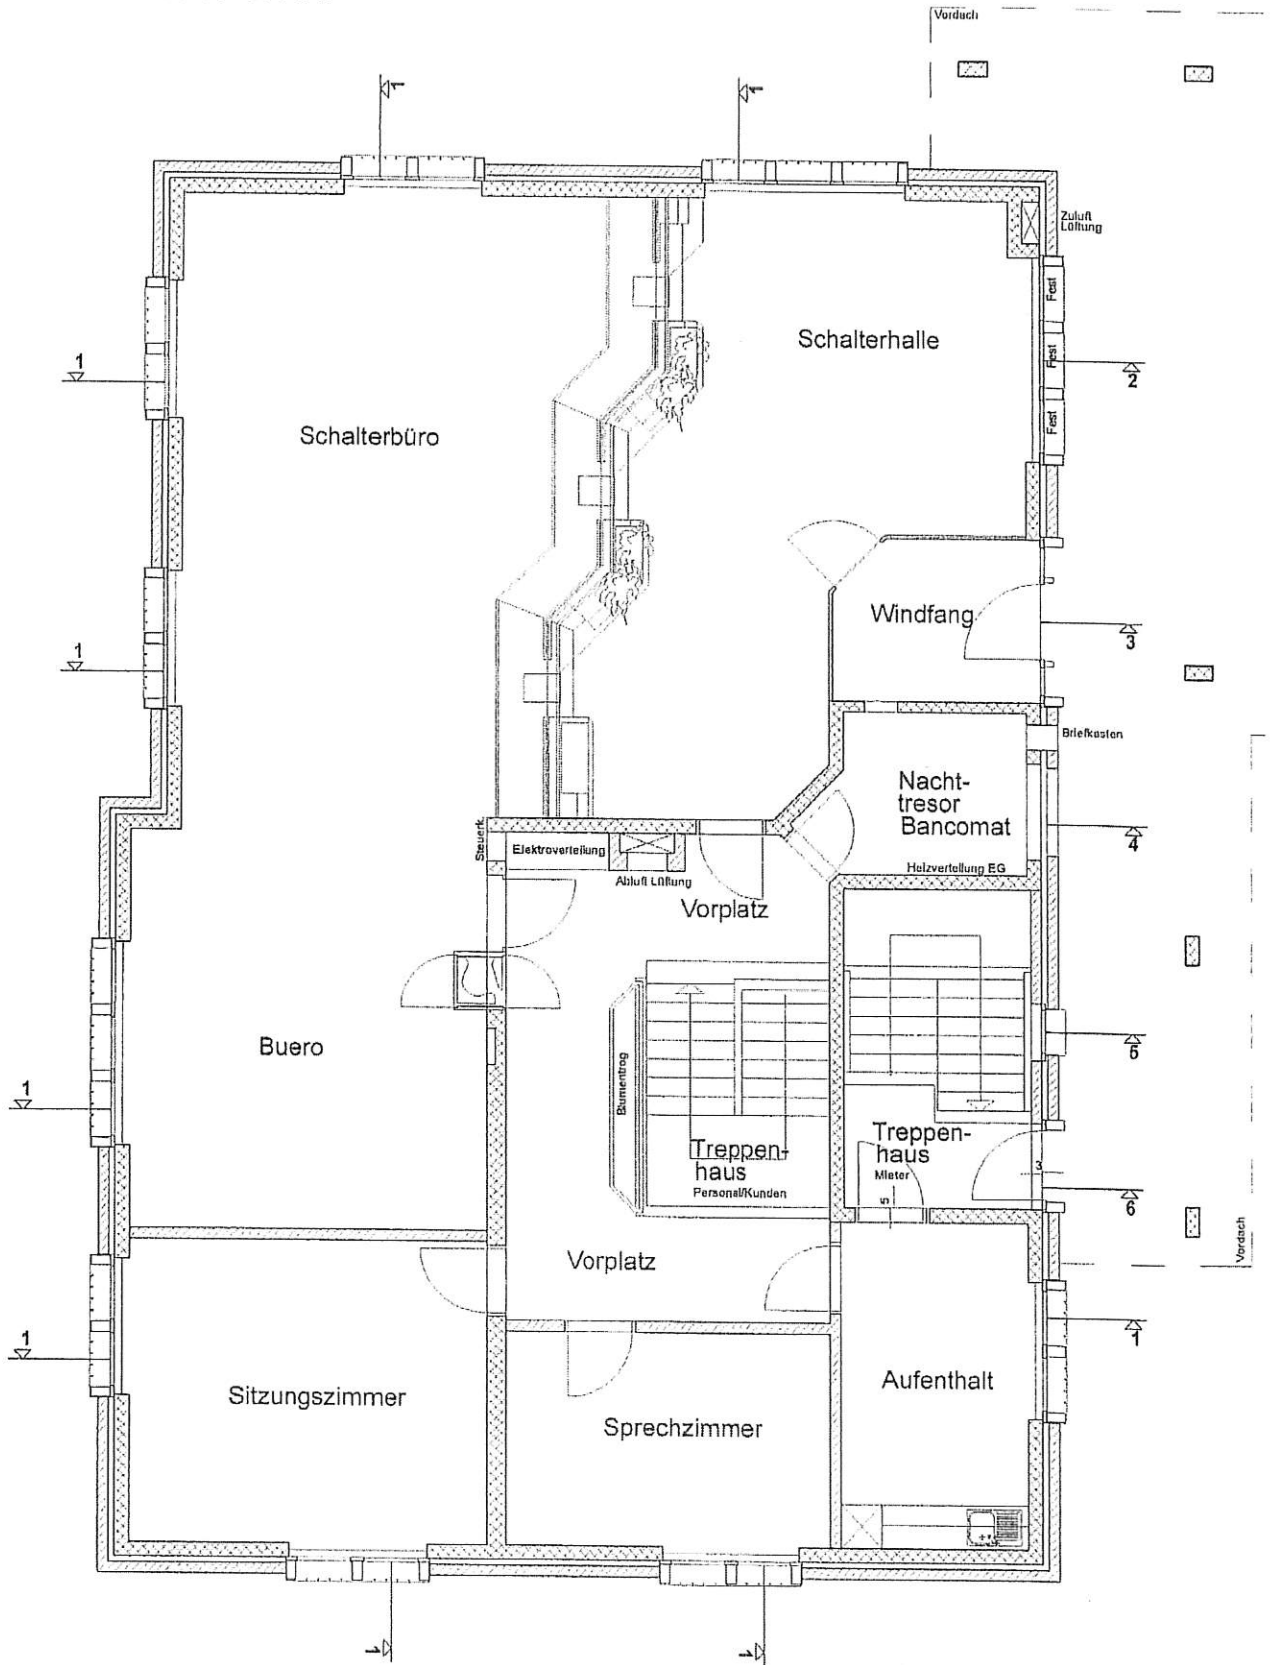

Bank-Gebäude
Untergeschoss MST. 1:100

